


ŘEZ A-A'

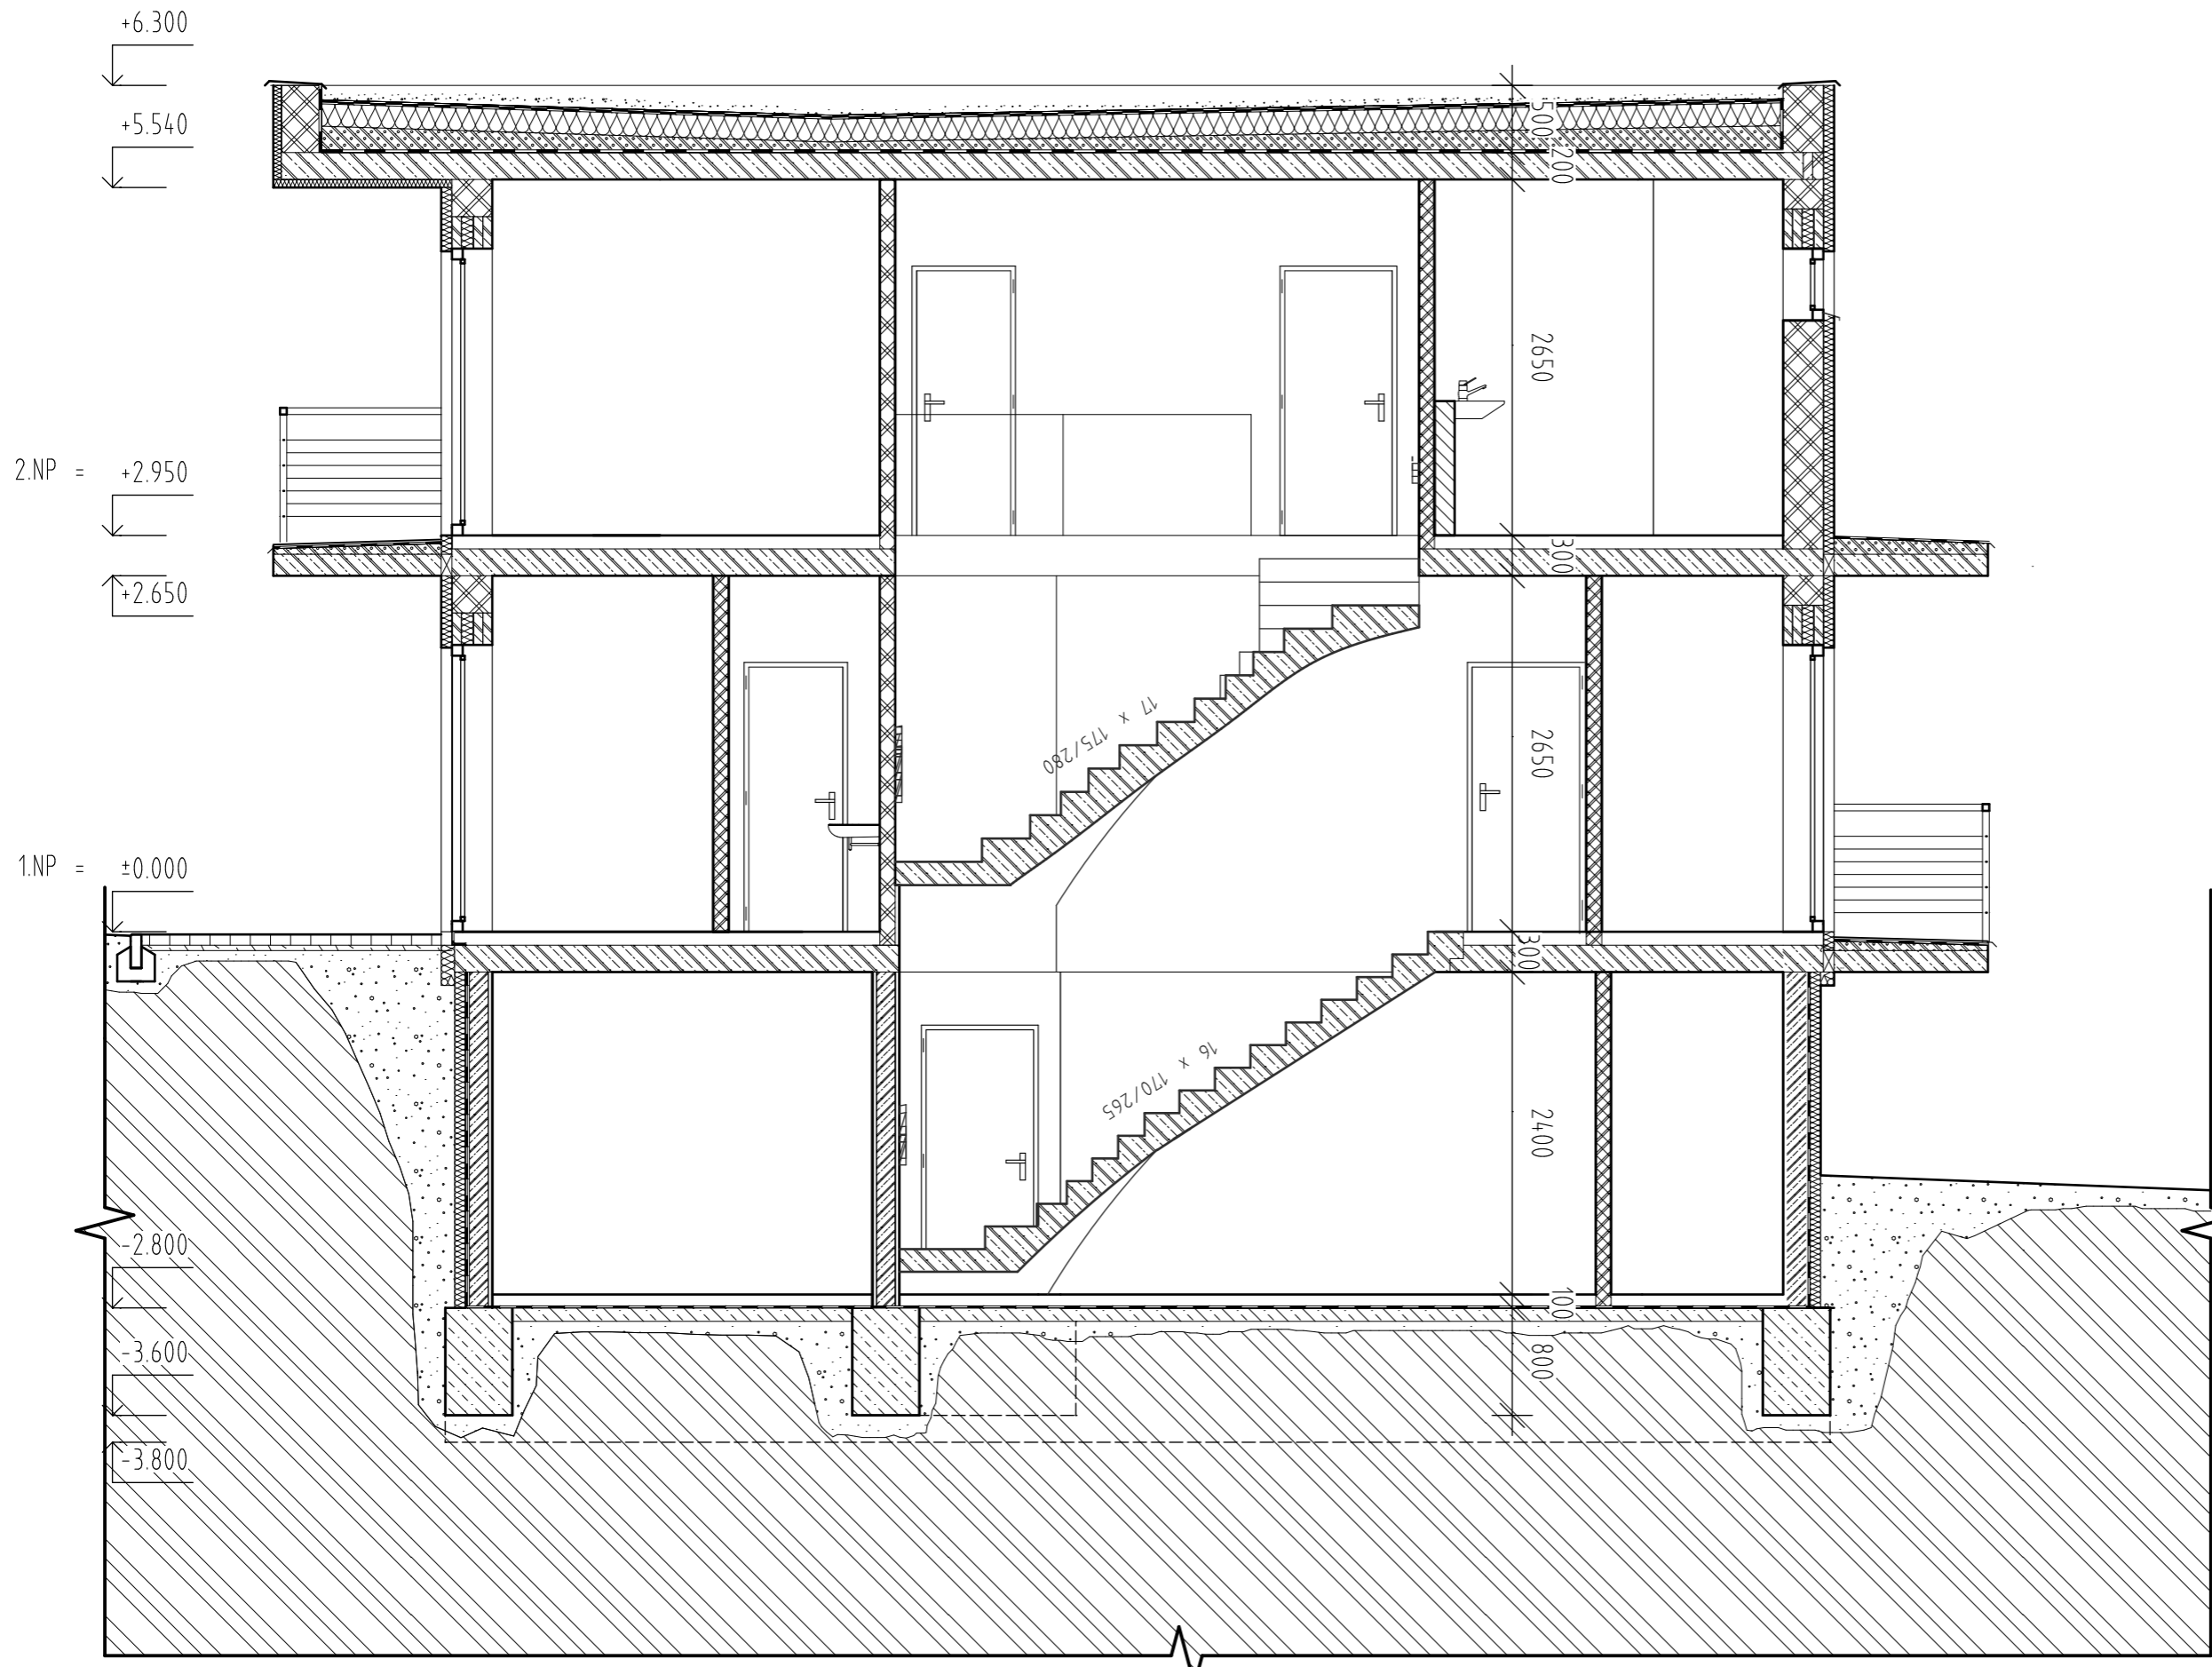

poměrové měřítko: 0 m 1 2 3 4 5 m	měřítko: 1:50	objekt/sekce A2
název části dokumentace: ŘEZ		