


# ŘEZ A-A'

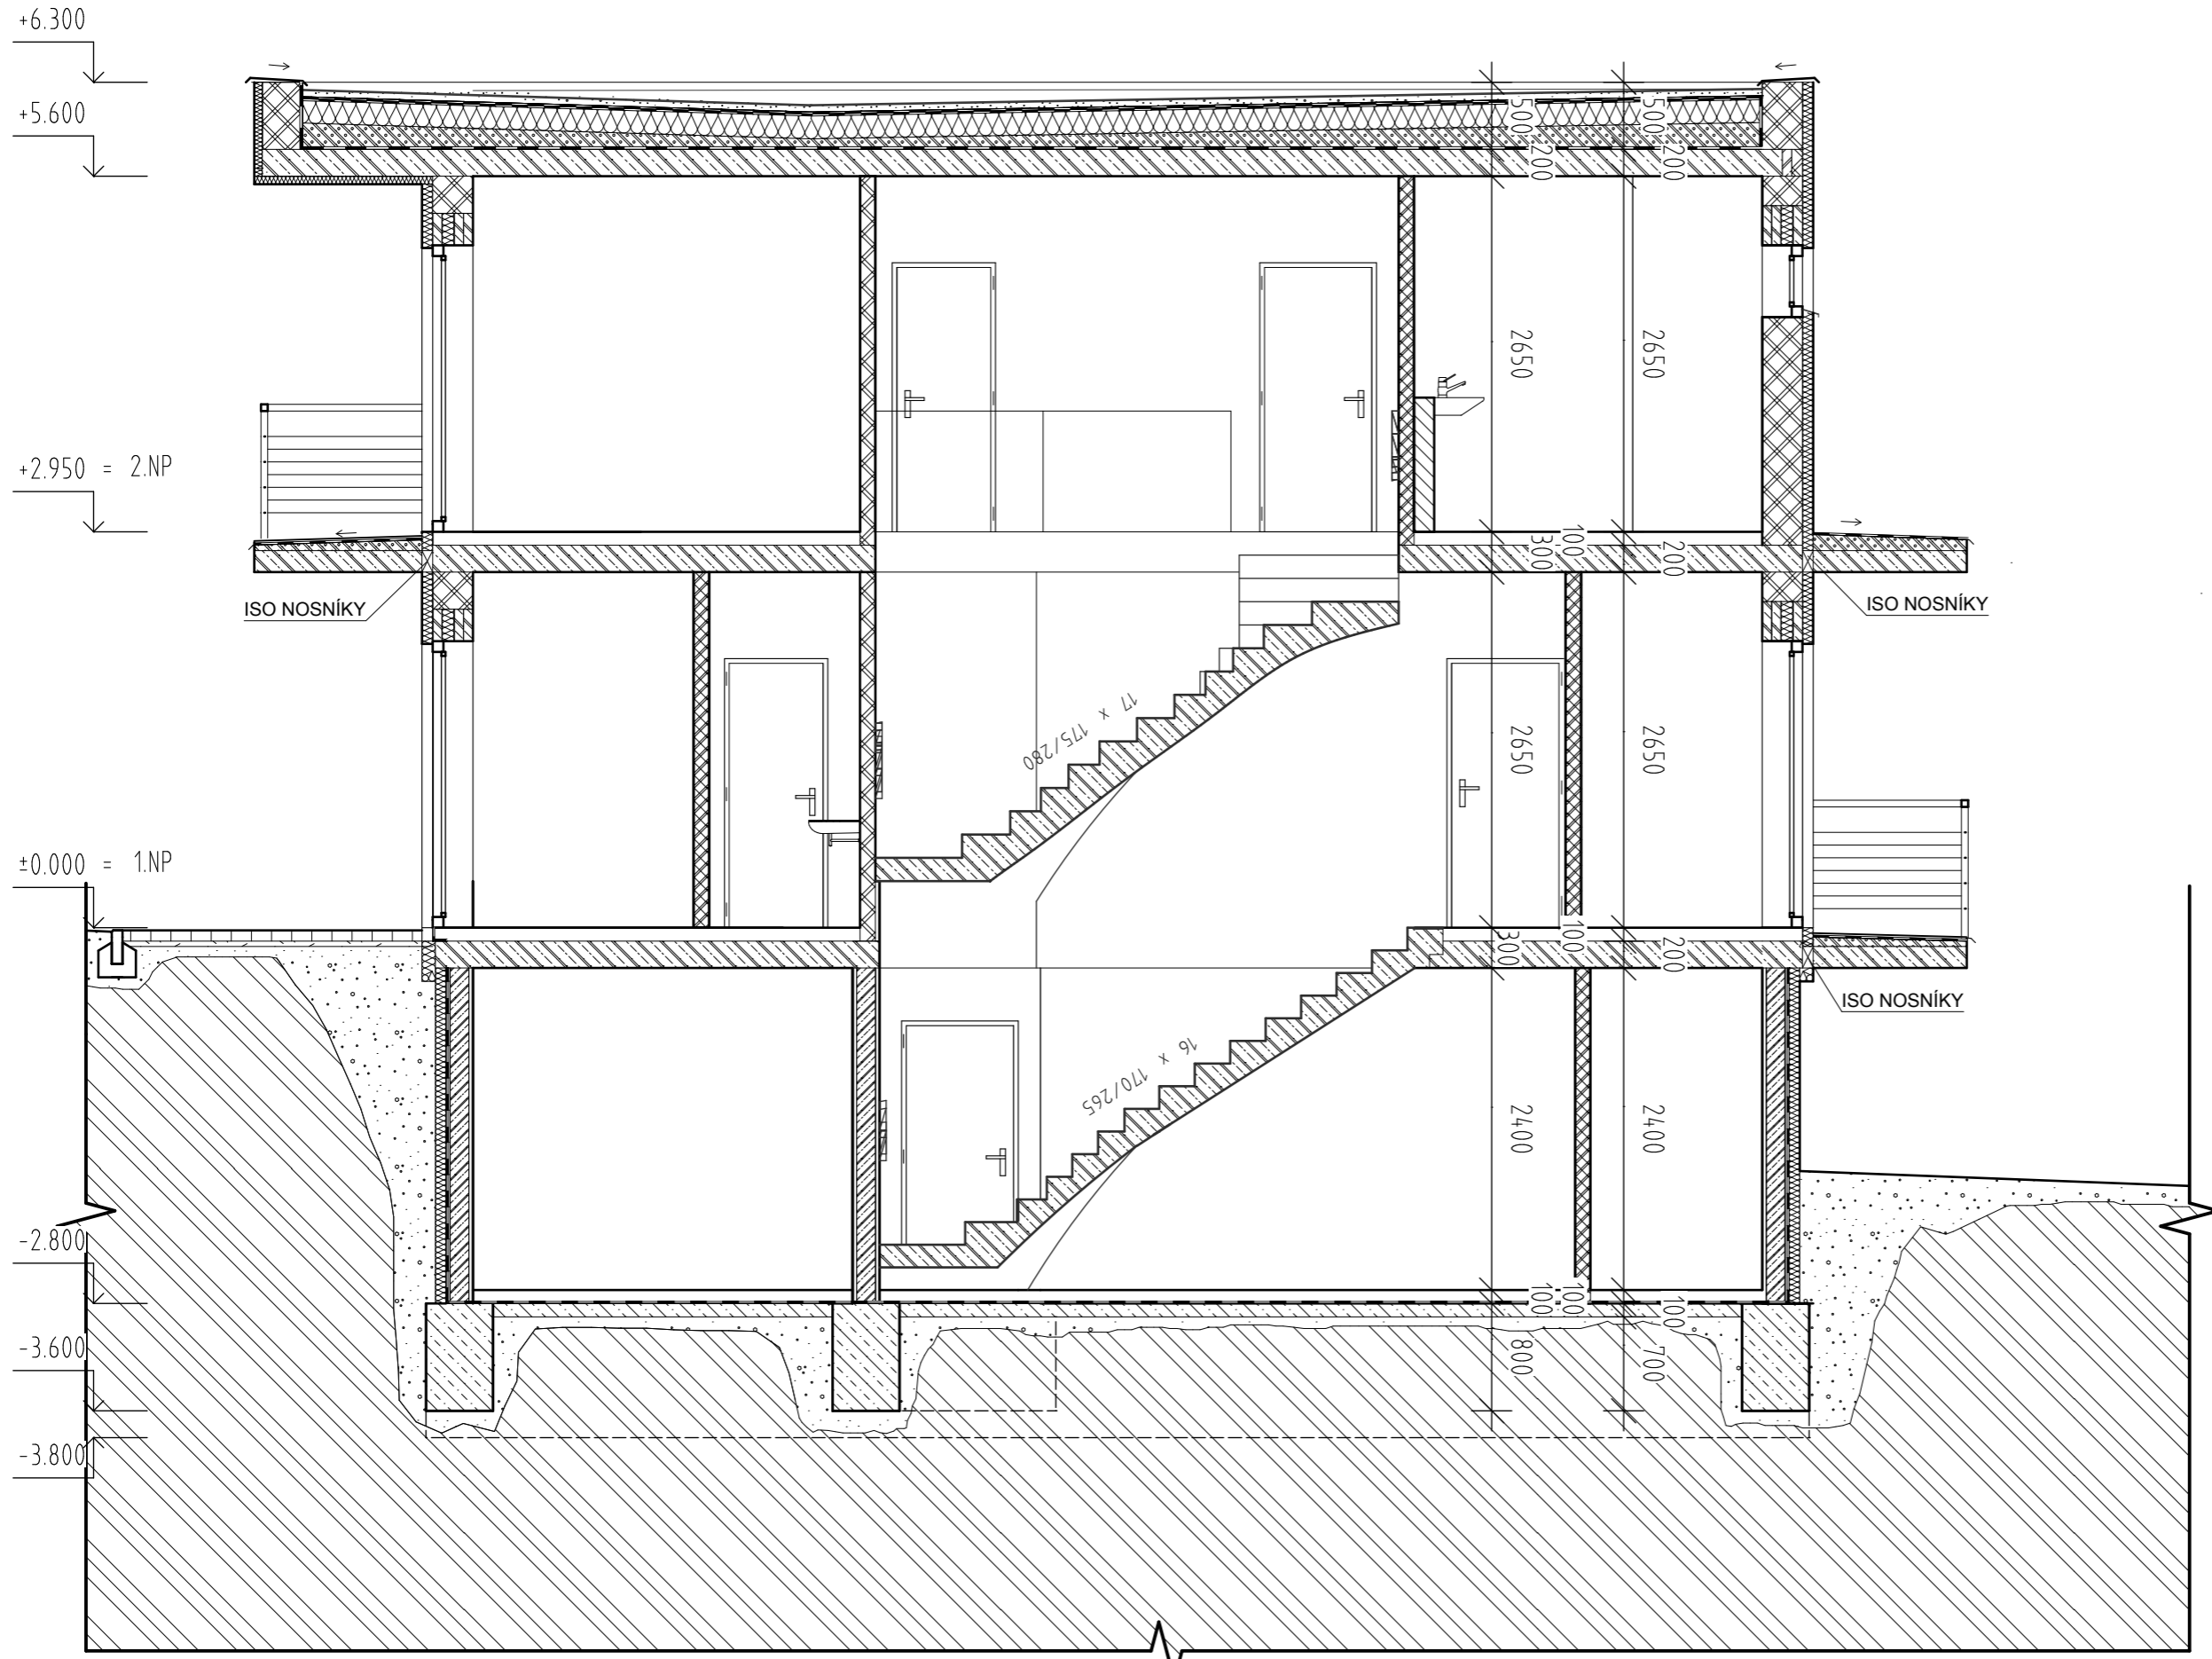

poměrové měřítko: 0 m 1 2 3 4 5 m	měřítko: 1:50	objekt/sekce A3
název části dokumentace: <b>ŘEZ</b>		